


VÄRMEPUMP I KÄLLARE

KVÄLLSSOL
UTSIKT

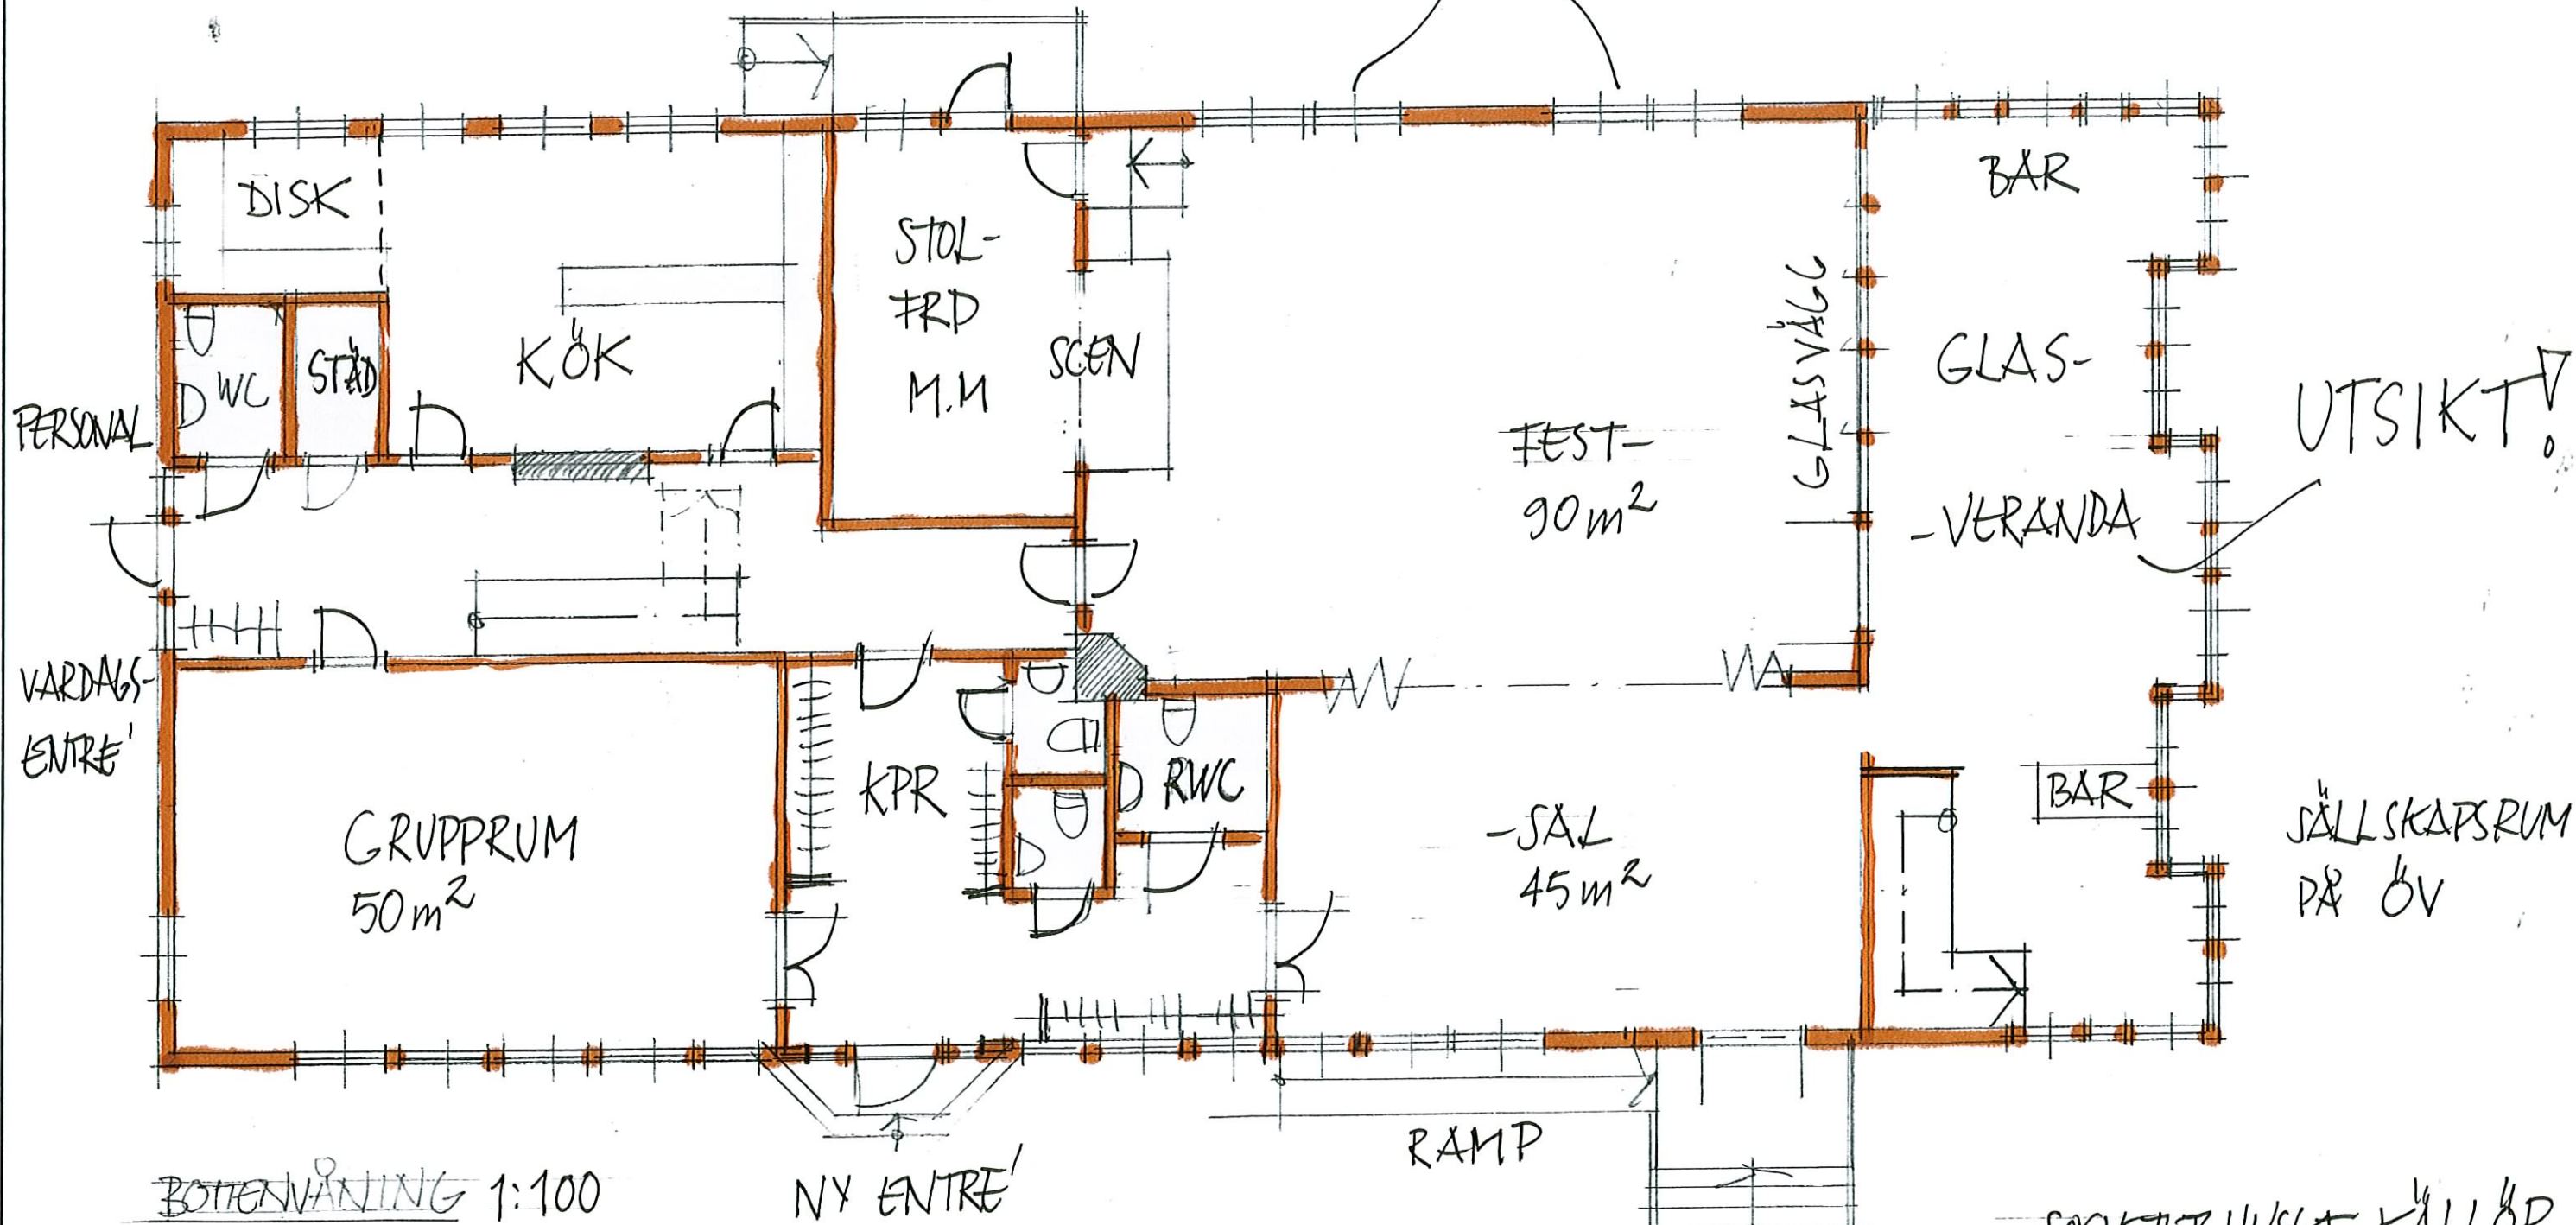

BOTTERVÄNING 1:100

NY ENTRE'

RAMP

BJÖRN NILSSON
 ARKITEKTKONTOR
 Pelekans backe 5
 740 71 ÖREGRUND
 Tel./Fax 0173-302 25

SOCIETETSHUSET KÄLLÖR
 IDE'SKISS 3
 2013-06-03